


Relevé

ÉGLISE SAINTE JEANNE-D'ARC

2024-12-12

5270, Rue Saint-Laurent Lévis QC G6V 3V7

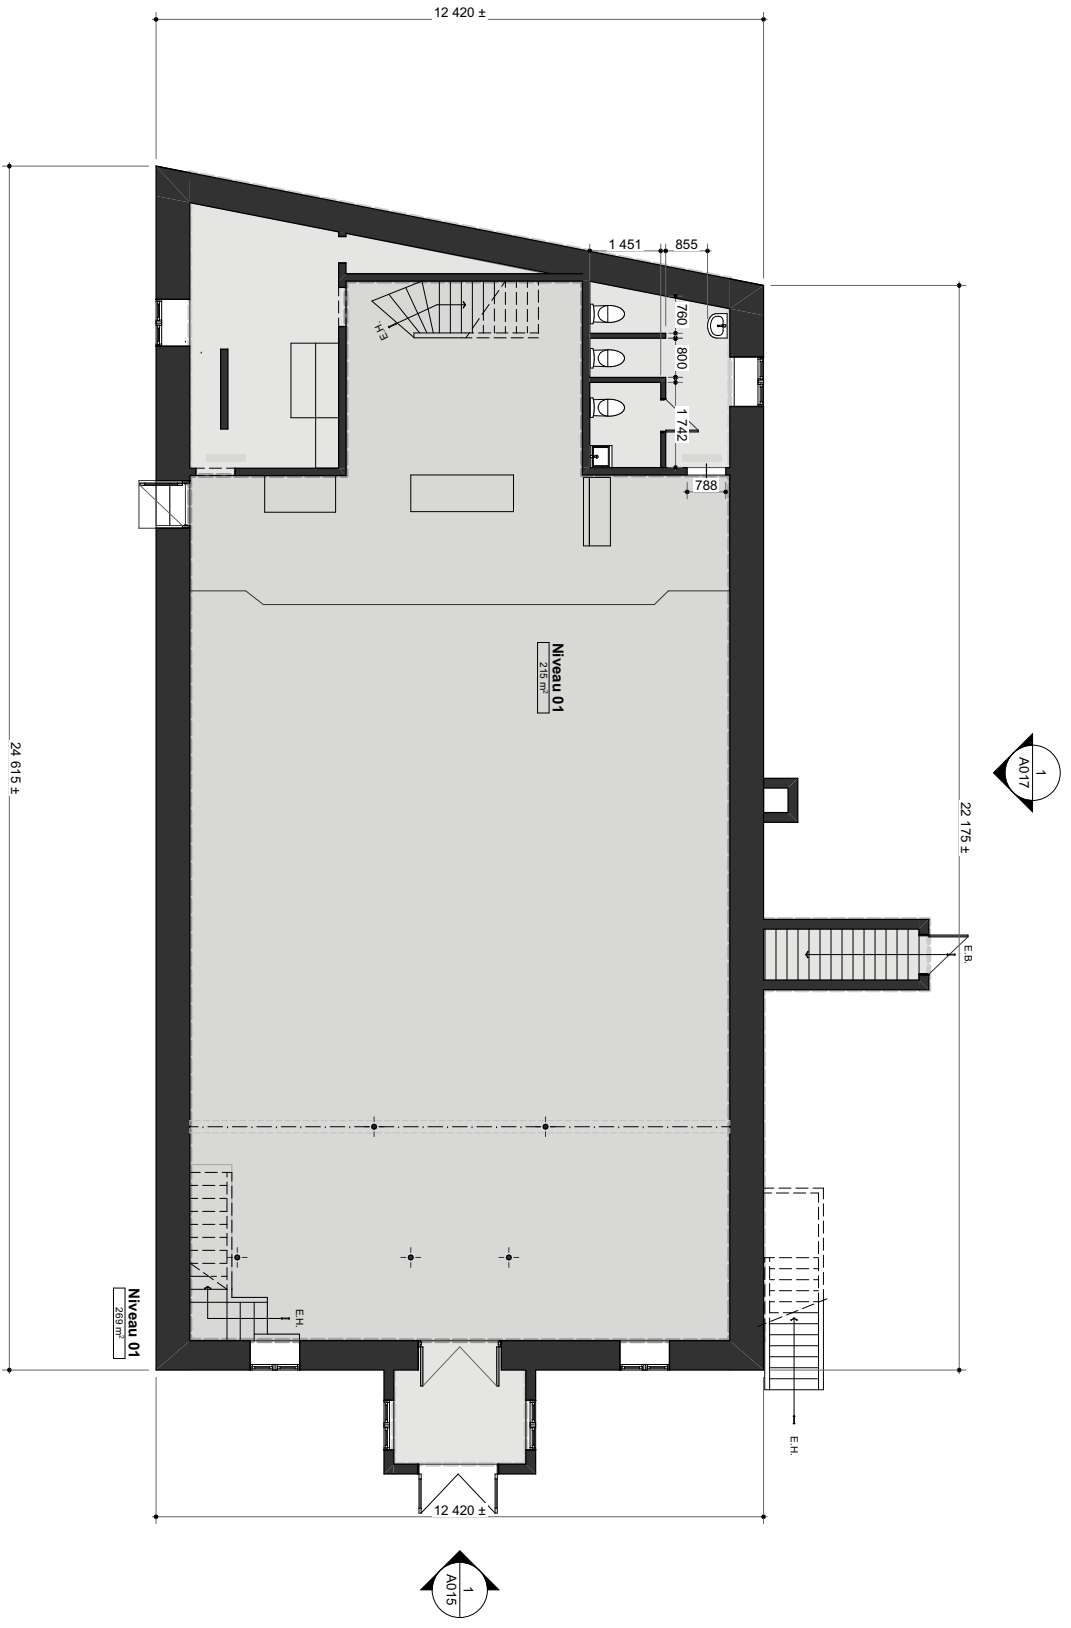

1
A201

PLAN DE PLANCHER - NIVEAU 01
SCALE: 1:100

1
A202

PLAN DE PLANCHER - MEZZANINE
SCALE: 1:100

